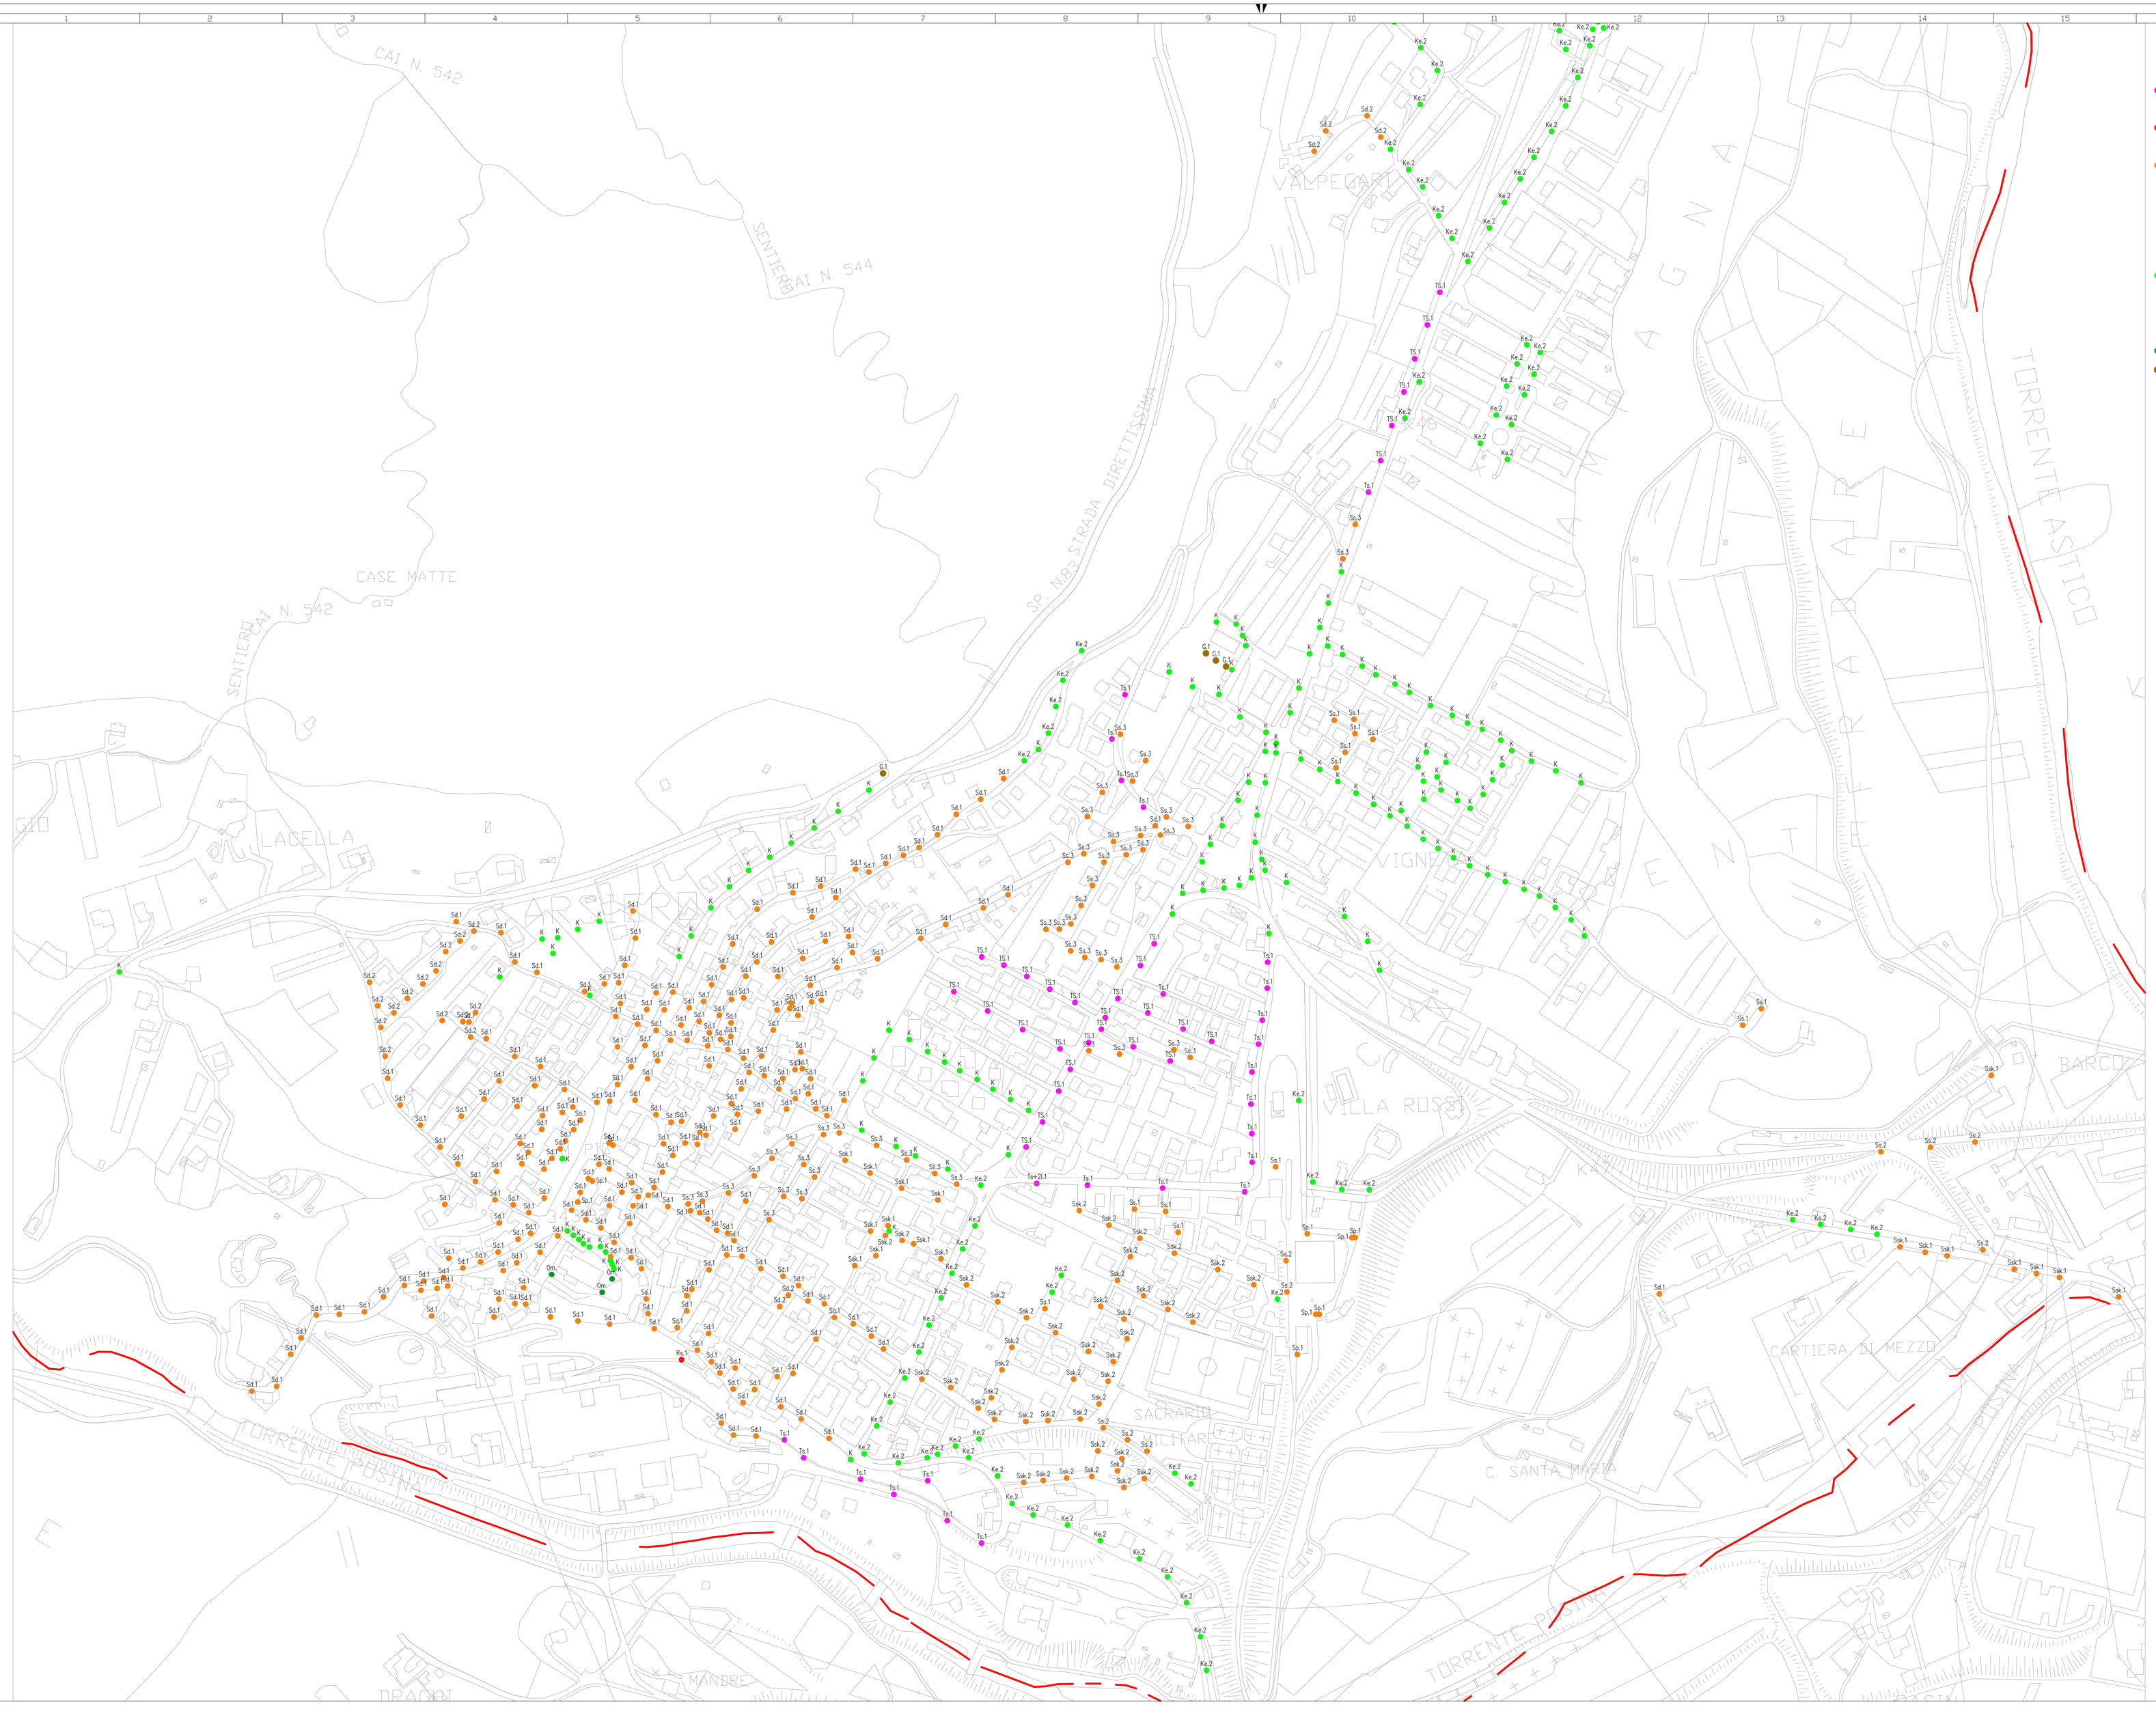

LEGENDA DEGLI INTERVENTI

- **T** **RIFACIMENTO COMPLETO COMPRESE LINEE DI ALIMENTAZIONE DEGLI IMPIANTI ESISTENTI**
  I rifacimento comprendono la completa sostituzione degli impianti esistenti
  (sostegno + apparecchio + linee di alimentazione) con nuovi impianti
- **R** **RIFACIMENTO DEI PUNTI LUCE ESISTENTI**
  I rifacimenti comprendono la completa sostituzione dei punti luce esistenti
  (sostegno e apparecchio) con nuovi impianti
- **S** **SOSTITUZIONE O MODIFICA DEGLI APPARECCHI ILLUMINANTI** nei casi in cui è necessario sostituire il solo corpo illuminante, tipo armatura stradale, per renderlo più efficiente e/o a norma ai sensi della L.R. n. 17/09

Per questi primi tre casi, **R, T** ed **S**, si sono fatte le seguenti distinzioni, apponendo un pedice:
s = con armatura stradale a vetro piano
sk = con armatura stradale a vetro piano con reattore regolabile
d = con apparecchio decorativo tipo lanterna
p = con proiettore

Sono poi stati previsti altri tipi di interventi meno complessi nella loro definizione:

- **K** **OK, MANTENERE:** impianti a norma di recente esecuzione

Ke **OTTIMIZZAZIONE ENERGETICA:** nei casi in cui gli impianti pur a norma e/o recenti presentino potenze sovrabbondanti, sia per sovrailluminamenti e/o perché la tecnologia permetterebbe di sostituirli con equivalenti a potenza più bassa, o perché attualmente non è prevista la riduzione del flusso nelle ore centrali notturne

I **INTEGRAZIONI:** dove le interdistanze sono eccessive

- **Om** **CAMBIARE orari di accensione per Illuminazione architettonica**
- **G** **CAMBIARE INCLINAZIONE e/o installare schermi**

Inoltre si sono distinti 3 diversi gradi di priorità, a seconda dei benefici ottenibili con la sostituzione o modifica, indicati da un numero posto dopo la macro-categoria di intervento preceduta da una sbarra:

- **.1 = ALTA** ciò è urgente, per impianti obsoleti, inefficienti ed ad alta dispersione di flusso verso l'alto
- **.2 = MEDIA** per impianti non completamente a norma in base alla L.R. 17/09, di non recente installazione, con risultati illuminotecnici insufficienti
- **.3 = BASSA** per impianti non completamente a norma in base alla L.R. 17/09, parzialmente schermati, di non recente installazione, su una situazione impiantistica migliorabile, ma non critica, con necessità di migliorare la lettura del territorio, e per uniformare tipologie lungo assi stradali

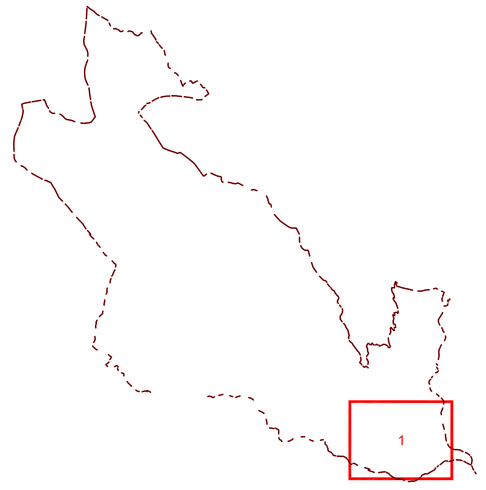

REVISIONE revision	DATA date	DESCRIZIONE description	Dsgn. DIS. drawn	Ing. A. Muraro CONTR. checked	Ing. A. Busolin APPROV. approved
0	Maggio 2014	EMISSIONE			

busolini & costantini progetti
Via Alfieri, 14 - TAVAGNACCO (UD)

ing. Muraro Andrea
Via Alfieri, 14 - TAVAGNACCO (UD)
tel. 3497402098

CLIENTE-customer: COMUNE DI ARSIERO (VI)

LAVORO-work: PIANO DELL'ILLUMINAZIONE PER IL CONTENIMENTO DELL'INQUINAMENTO LUMINOSO
PICIL

PROGETTO-project: PIANO DELL'ILLUMINAZIONE

SCALA-scale: 1:2000

DESCRIZIONE-description: CLASSIFICAZIONE INTERVENTI AREA 1

COMMESSA-job: 2014-001
SCHEMA-diagram:
SEGUE-follow:
DISEGNO N° - drawing n.: 2014001PL-FA-CI01
FOGLIO-sheet: 1

Questo disegno non puo' essere pubblicato, riprodotto o copiato totalmente e parzialmente ne' in Italia ne' all'estero.